
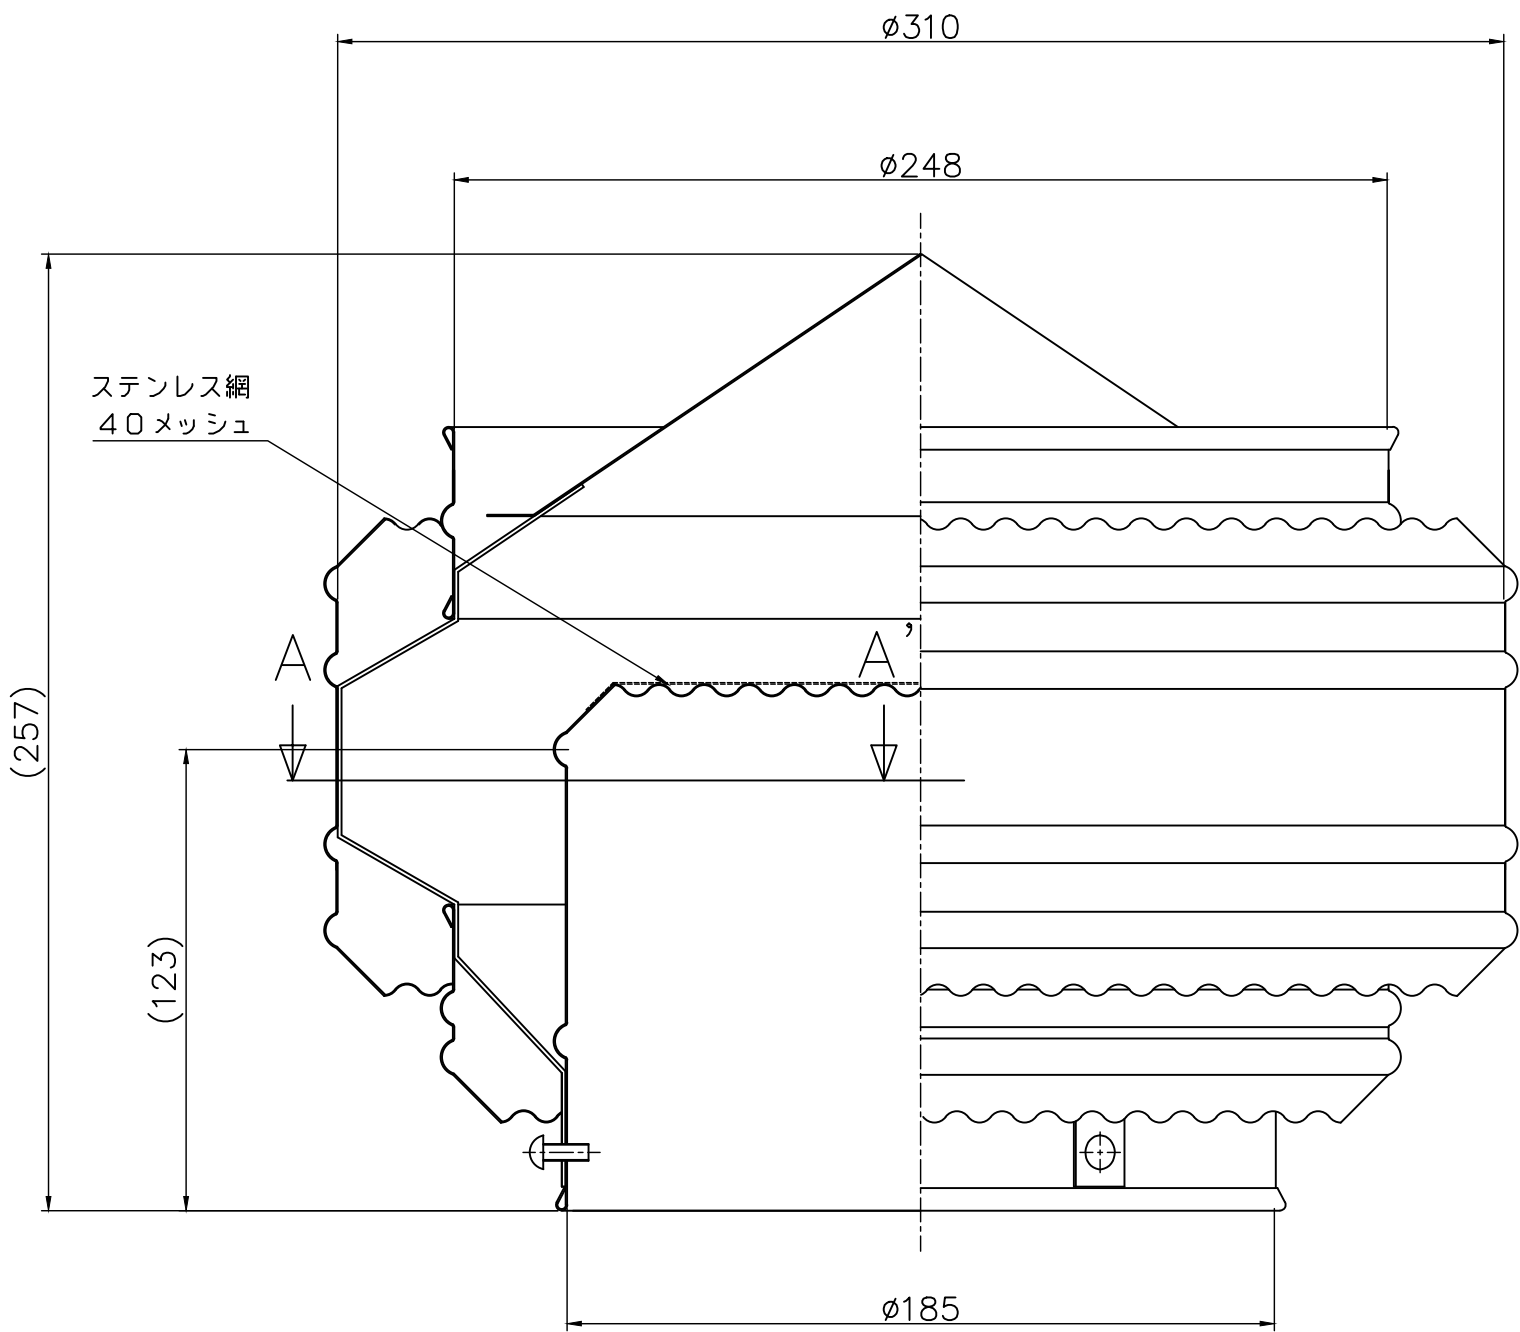



A-A'断面図

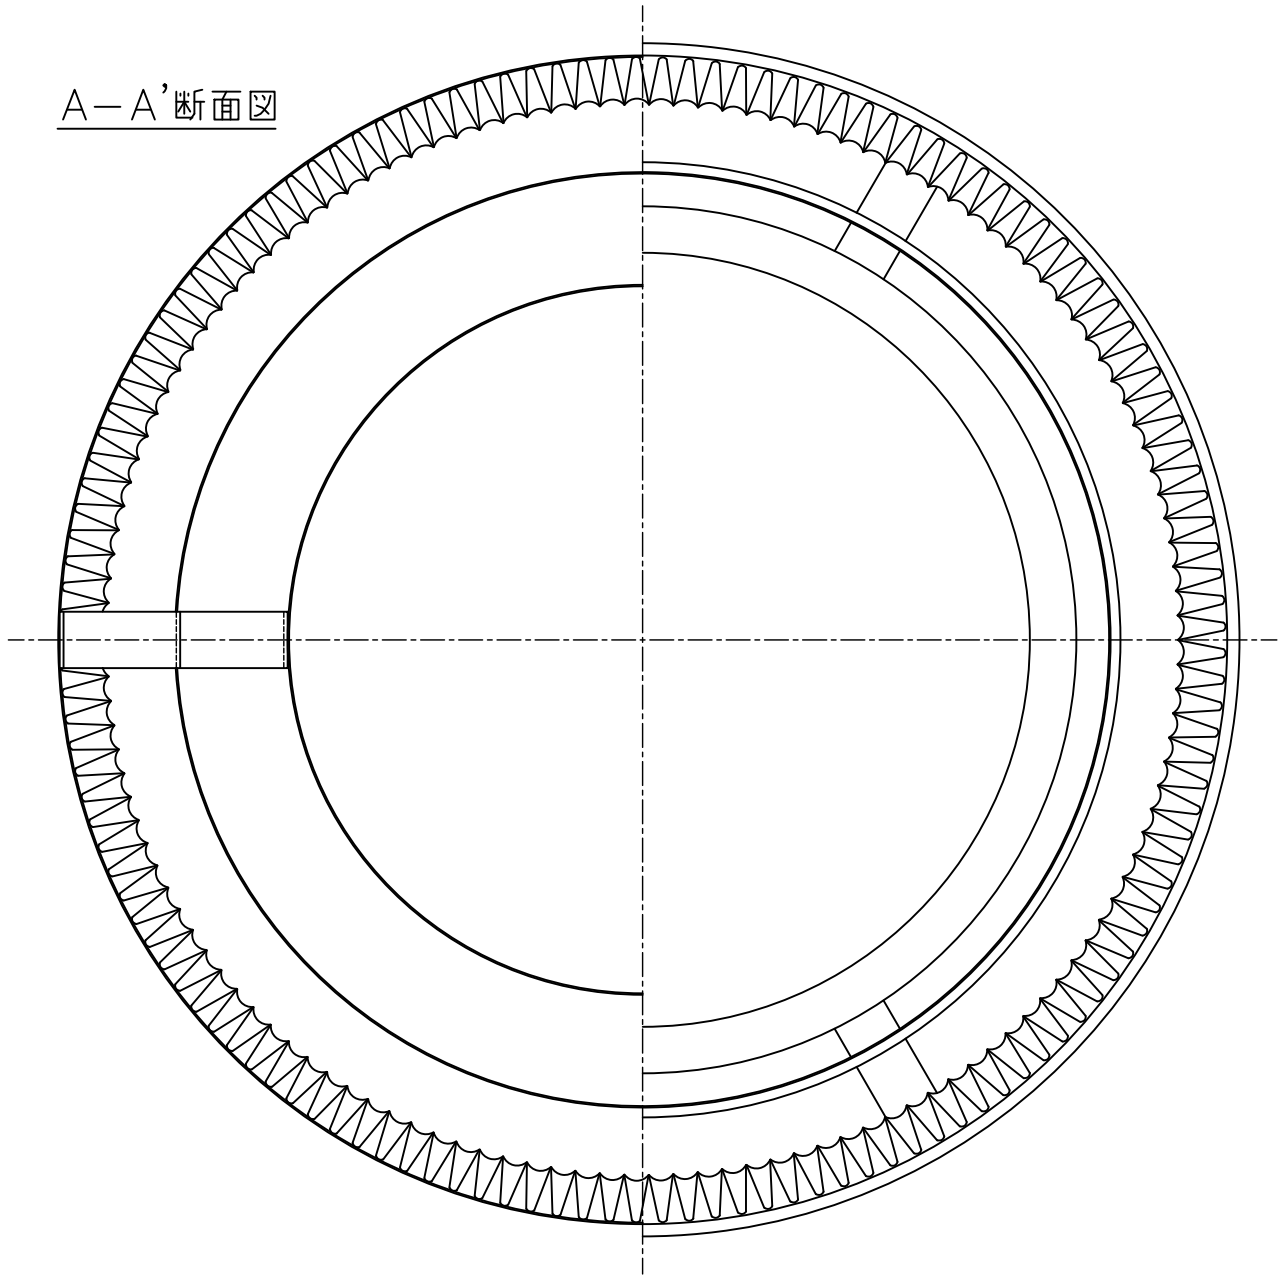

記事 材質 SUS304 t=0.5 組立 スポット溶接	No.	年 月 日	訂 正 追 記 事 項	記入者	単位	m/m	日付	H23.04.01	名称	固定式ベンチレーター		
	①				A 1	1/1 /	A 3	1/2 /	型式	SD-180-SUS		
	②											
	③				設計		承認		品番	SD-180-000-S		
	④											
	⑤				製図	北 村	検図			三和式ベンチレーター株式会社	図番	01
	⑥											