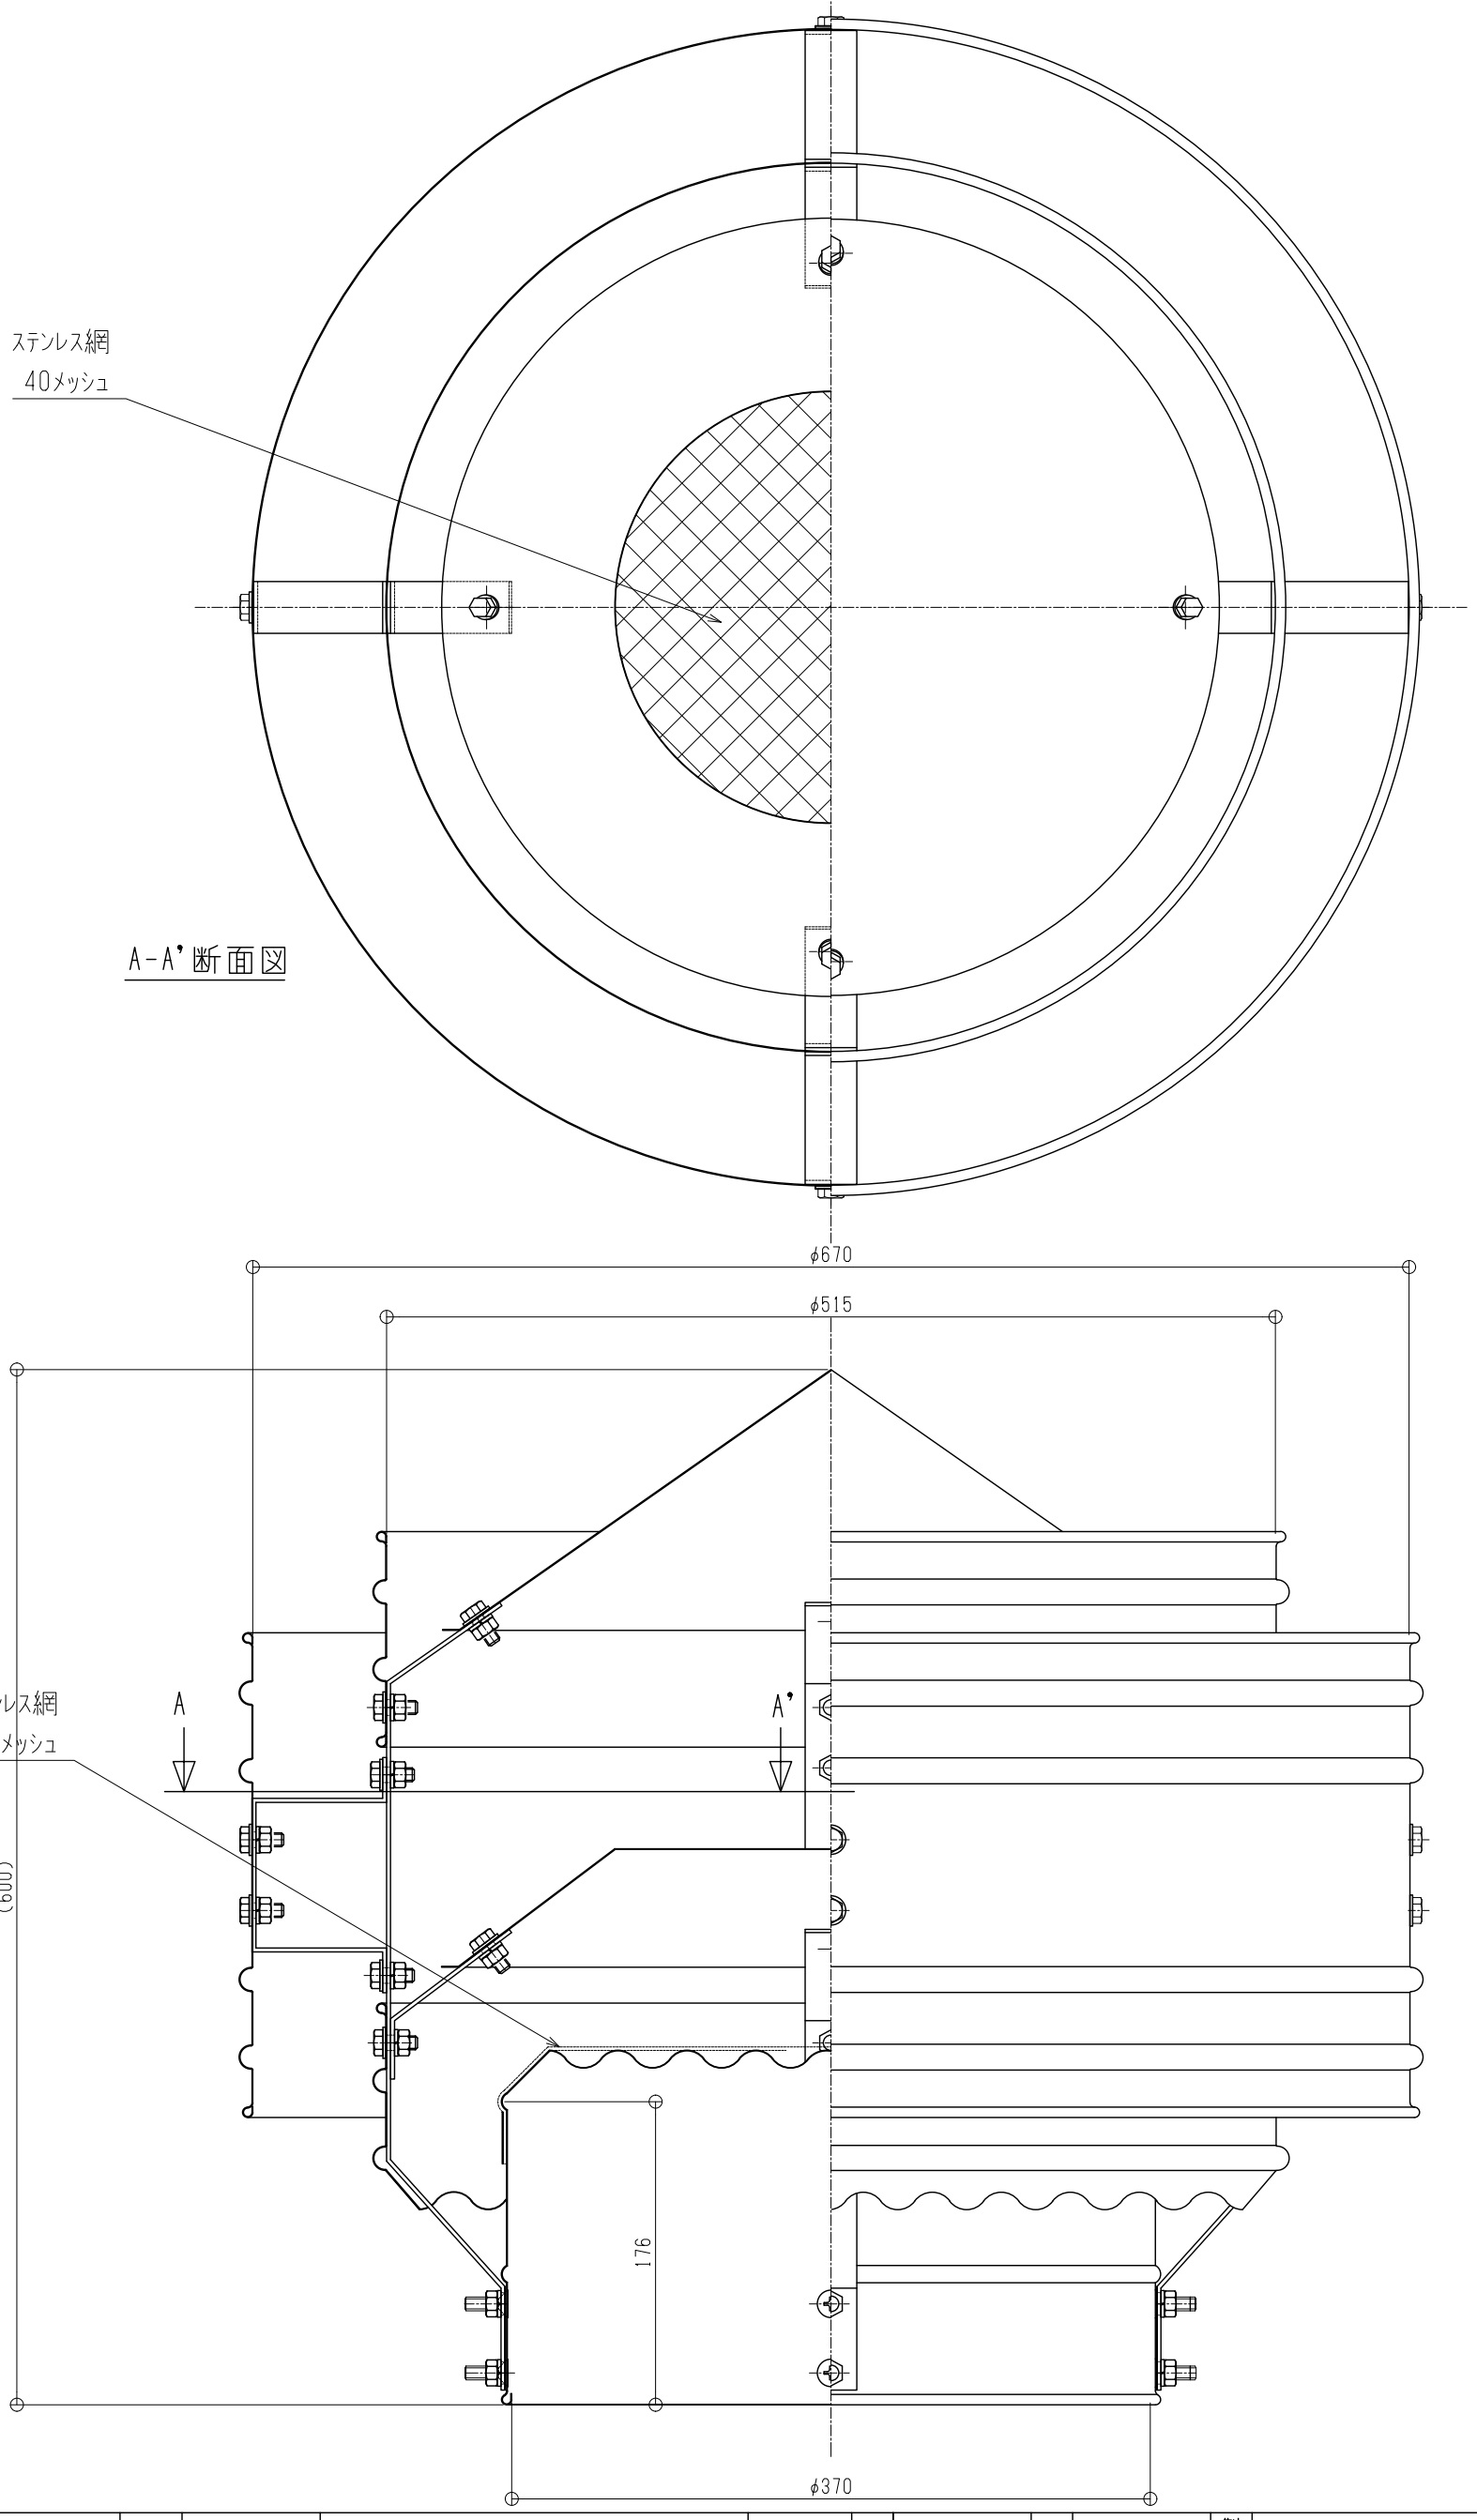

記事	番号	DATE	訂正追記事項	記入者						
材質 SUS304 t0.5 ﾎﾞﾙﾄ SUS304(M8) 鉄骨 SUS製	① ② ③ ④ ⑤ ⑥ ⑦				単位	m/m	日付	2020.06.01	製品名	屋上換気 自然換気 固定式
					A1	1/2	A3	1/4	品番	SHD-360-SUS
					設計		承認		現場名	
					製図	北村	検図	佐伯	三和式ベンチレーター株式会社	図番 SHD36S2006