




引火防止網
(40メッシュ, ステンレス製)

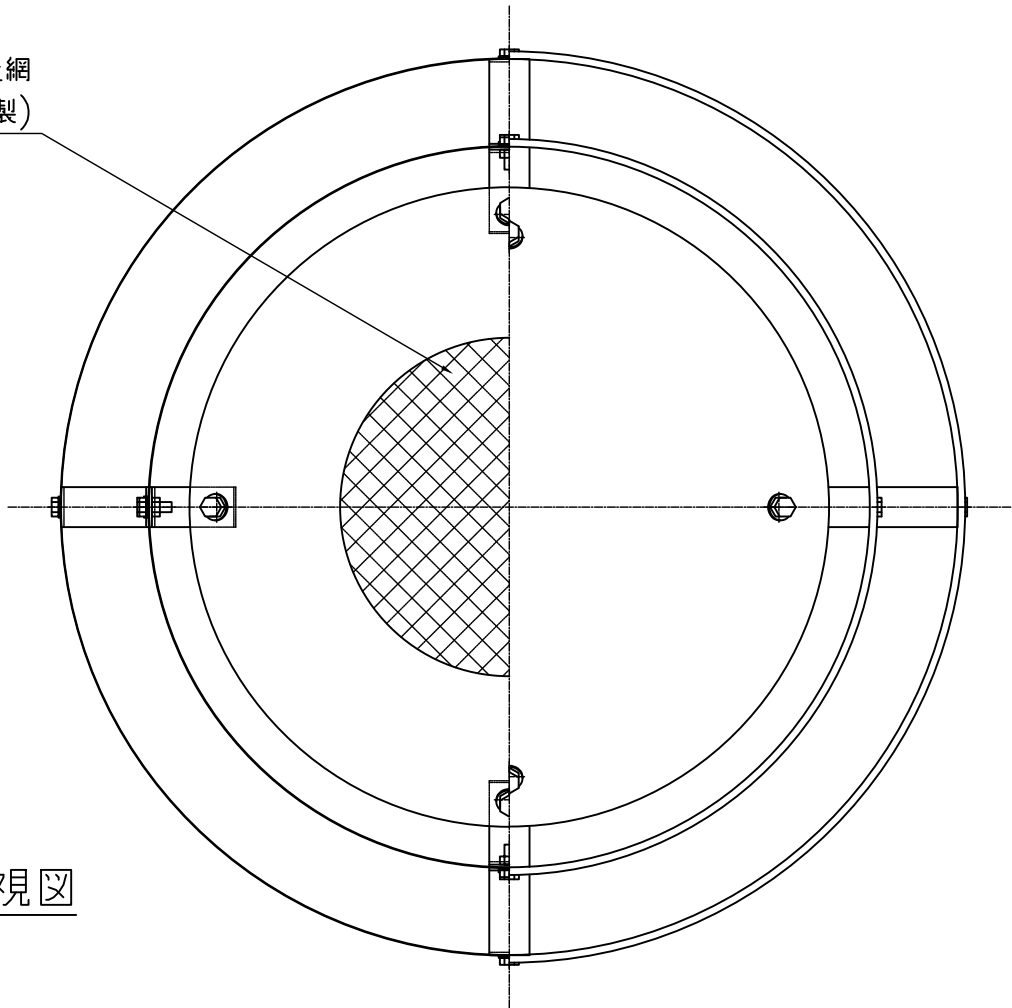

A-A' 矢視図

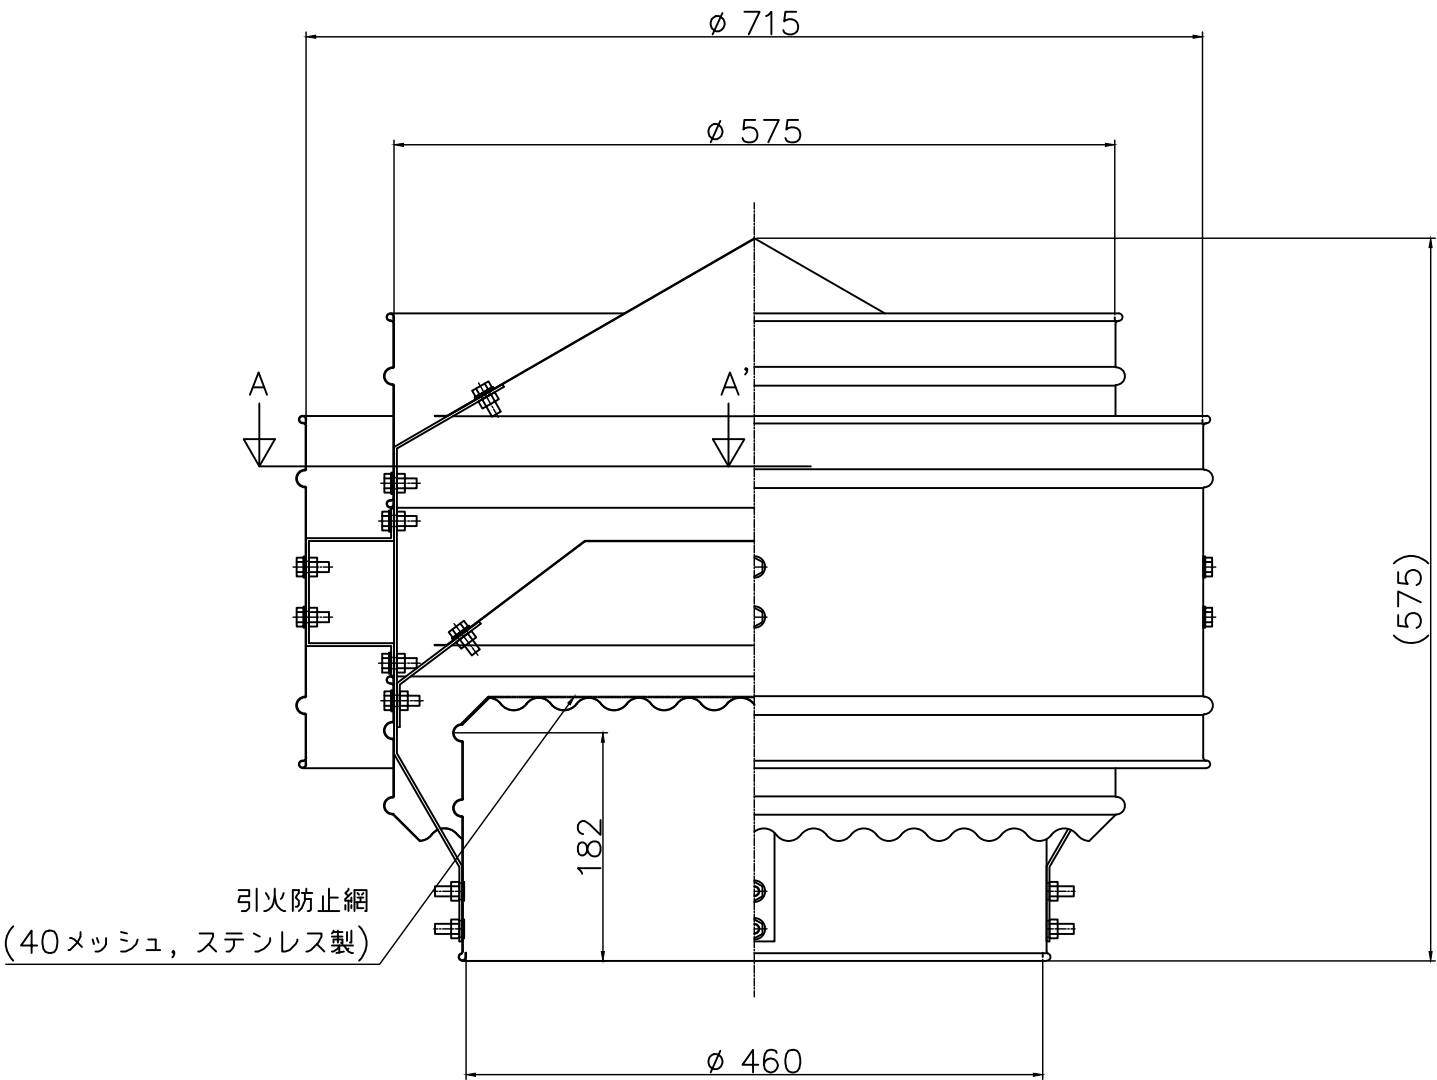

記事 材質 ガルバリウム鋼板 t=0.5 組立 スポット溶接及びボルト締め 塗装 溶接部タッチアップ	No.	年 月 日	訂 正 追 記 事 項	記入者	単位	m/m	日付	H25,04,01	名称	固定式ベンチレーター		
	①				A 1	1/3 /	A 3	1/6 /	型式	SHD-450		
	②											
	③				設計		承認		品番	SHD-45-000-G		
	④											
	⑤				製図	北 村	検図	加 藤		三和式ベンチレーター株式会社	図番	
⑥												